

ΕΦΗΜΕΡΙΣ ΤΗΣ ΚΥΒΕΡΝΗΣΕΩΣ
ΤΗΣ ΕΛΛΗΝΙΚΗΣ ΔΗΜΟΚΡΑΤΙΑΣ

ΑΘΗΝΑ 6 ΑΥΓΟΥΣΤΟΥ 1987	ΤΕΥΧΟΣ ΤΕΤΑΡΤΟ	ΑΡΙΘΜΟΣ ΦΥΛΛΟΥ 734

ΠΕΡΙΕΧΟΜΕΝΑ

ΑΠΑΛΛΟΤΡΙΩΣΕΙΣ
ΑΠΟΦΑΣΕΙΣ

ΑΠΑΛΛΟΤΡΙΩΣΕΙΣ
ΑΠΟΦΑΣΕΙΣ

Αριθ. 3611 (1)

Καθορισμός των ορίων του αιγιαλού και δημιουργία ζώνης παραλίας στη θέση «ΑΜΜΩΠΟΣ» κοιν. Βάρης νήσου Σύρου, Ν. Κυκλάδων.

Ο ΝΟΜΑΡΧΗΣ ΚΥΚΛΑΔΩΝ

Έχοντας υπόψη:

1. Τις διατάξεις των άρθρ.1 μέχρι και 7 του Α. Ν. 2344/1940 «περί αιγιαλού και παραλίας», όπως τροποποιήθηκαν και συμπληρώθηκαν με τις διατάξεις: α) του άρθρου 13 του Ν. 1078/80 και β) του άρθρ. 23 του Ν. 1337/83.

2. Τις διατάξεις της παρ. 9 του άρθρ. 1 του κεφαλαίου Β' της 0.208/181/26.4.82 (ΦΕΚ 214/26.4.1982 τεύχος Β') κοινής απόφασης των Υπουργών Προεδρίας Κυβερνήσεως και Οικονομικών «Αναμόρφωση Συλλογικών Οργάνων Γνωμοδοτικής και Αποφασιστικής αρμοδιότητας του Υπ. Οικονομικών».

3. Την από 18.12.86 έκθεση της «Επιτροπής καθορισμού των ορίων του αιγιαλού και παραλίας και θέσεων αμμοληψίας», που καθόρισε τα όρια του αιγιαλού και της παραλίας στην περιοχή «ΑΜΜΩΠΟΣ» κοιν. Βάρης νήσου Σύρου και το από Νοέμβριο 1986 με κλίμακα 1:500 τοπογραφικό διάγραμμα του Πολιτικού μηχανικού Σεβαστιανού Βαρθαλίτη, που θεωρήθηκε την 22.12.1986 από τη Δ/νση Τεχνικών Υπηρεσιών της Νομαρχ. Κυκλάδων και συνοδεύει την έκθεση της προαναφερομένης Επιτροπής.

4. Τη σύμφωνη γνώμη του Γεν. Επιτελείου Ναυτικού, που διατυπώθηκε στο Φ. 187.2/137/15.4.87 έγγραφό του.

5. Τις διατάξεις του άρθρ. 1 της παρ. 1 του Ν. 3200/55 (ΦΕΚ 97/Α/1955) «περί διοικητικής αποκεντρώσεως» σε συνδυασμό με τις διατάξεις του από 28.6.1955 Β. Δ/τος «περί εξαιρέσεως από της κατά το άρθρ. 1 παρ. 1 του Ν. 3200/1955 αρμοδιότητος των Νομαρχών, αντικειμένων τινων αρμοδιότητος του Υπ. Οικονομικών», του Β. Δ. 704/70 και του άρθρ. 1 παρ. 5 του Π.Δ. 71/25.2.1984, σχετικά με τη μεταβίβαση αρμοδιοτήτων του Υπουργού Οικονομικών στους Νομάρχες και στις Περιφερειακές Αρχές διανομαρχιακού επιπέδου, αποφασίζουμε:

1. Επικυρώνουμε την από 18.12.86 έκθεση της Επιτροπής καθορισμού των ορίων του αιγιαλού και παραλίας και θέσεων αμμοληψίας, καθώς και τα από Νοέμβριο 1986 τοπογραφικό διάγραμμα, που την συνοδεύει, το οποίο συντάχθηκε από τον Σεβαστιανό Βαρθαλίτη μηχανικό, με κλίμακα 1:500 και θεωρήθηκε την 22.12.1986 από τη Δ/νση Τεχνικών Υπηρεσιών της Νομαρχίας Κυκλάδων, επί του οποίου η πιο πάνω Επιτροπή, με κόκκινη γραμμή καθόρισε τα όρια του αιγιαλού στη θέση «ΑΜΜΩΠΟΣ» κοιν. Βάρης νήσου Σύρου και με κίτρινη γραμμή τα όρια της παραλίας στην ίδια θέση.

2. Η παρούσα απόφαση μαζί με την έκθεση και το διάγραμμα, που προαναφέραμε, να δημοσιευτούν στην Εφημερίδα της Κυβερνήσεως σύμφωνα με τις διατάξεις του άρθρου 13 του Ν. 1078/1983.

Ερμούπολη, 27 Ιουλίου 1987

Ο Νομάρχης Τ.Υ.

Γ. ΗΛΙΑΚΟΠΟΥΛΟΣ

ΕΚΘΕΣΗ

Για τον καθορισμό για πρώτη φορά των ορίων Αιγιαλού και Παραλίας στη θέση «Αμμωπό» Κοινότητας Βάρης, Νήσου Σύρου Νομού Κυκλάδων.

Στη Σύρο Σήμερα την 18 Δεκεμβρίου 1986, ημέρα Πέμπτη, οι υπογεγραμμένοι:

1. ΧΟΥΛΑΚΗΣ ΚΩΝΣΤΑΝΤΙΝΟΣ Οικονομικός Έφορος Σύρου

2. ΚΟΝΤΟΥ ΜΙΛΕΝΑ Πολιτικός Μηχανικός με σύμβαση της Δ.Τ.Υ.Ν. Κυκλάδων.

3. ΜΙΧΑΗΛ ΔΗΜΗΤΡΙΟΣ Πλωτάρχης (ΛΣ), Λιμενάρχης Σύρου

που αποτελούμε την επιτροπή καθορισμού του Αιγιαλού και της Παραλίας σύμφωνα με το άρθρο 74 του ΝΔ 733/77 και με την με αριθμό ΟΕ 1762/15.3.76 απόφαση της Νομαρχίας Κυκλάδων (παρ. 1 άρθρο 63), που συγκλήθηκε με εντολή του Προέδρου της, μεταβήκαμε επί τόπου στη περιοχή που αναφέρεται πιο πάνω, λαμβάνοντας υπόψη:

Το τοπογραφικό και υφομετρικό διάγραμμα της περιοχής που συντάχθηκε σε μια πινακίδα, σε κλίμακα 1:500, από τον πολιτικό υπομηχανικό Σεβαστιανό Βαρθαλίτη, ελεγμένο για την ακρίβεια της αποτύπωσης από την Κόντου Μιλένα Πολ. Μηχ. με σύμβαση της Δ.Τ.Υ.Ν. Κυκλάδων την 18.12.86 και που θεωρήθηκε από την Δ.Τ.Υ.Ν. Κυκλάδων στις 22.12.86 όπως ορίζει το άρθρο 20 του Ν. 719/77.

Τις διατάξεις του ΑΝ 2344/40 όπως αυτός τροποποιήθηκε καθώς και τη σχετική μ' αυτόν Δικαστική και Διοικητική Νομολογία.

Την αντίληψη που σχηματίστηκε από την επί τόπου μετάβαση για το πλάτος της βρεχόμενης ζώνης ξηράς, τη μορφολογία του εδάφους που αποτελείται από βραχώδεις εκτάσεις, αποφασίζει:


Καθορίζει πάνω στο πιο πάνω αναφερόμενο τοπογραφικό διάγραμμα την οριογραμμή του Αιγιαλού με κόκκινη συνεχή πολυγωνική γραμμή 1 - 2 - 3 - 4 .... 28 - 29 - 30. Την οριογραμμή της Παραλίας με κίτρινη συνεχή πολυγωνική γραμμή 1' - 2' - 3' - 4' .... 27' - 28' - 29'.

ΣΤΟΙΧΕΙΑ ΟΡΙΟΓΡΑΜΜΗΣ ΑΙΓΙΑΛΟΥ

α/α	Χ	Ψ	S
1	+378,50	+878,70	13,70
2	+378,50	+865,00	8,16
3	+382,70	+858,00	10,33
4	+392,00	+853,50	13,32
5	+388,00	+840,80	16,39
6	+389,70	+824,50	19,79
7	+402,00	+809,00	9,65
8	+401,00	+799,40	9,44
9	+403,50	+790,30	46,97
10	+432,30	+753,20	37,85
11	+452,20	+721,00	40,29
12	+465,00	+682,80	28,80
13	+465,00	+654,00	67,68
14	+503,00	+598,00	11,67
15	+494,50	+590,00	25,64
16	+491,80	+564,50	24,77
17	+499,00	+540,80	33,20
18	+532,20	+540,30	33,57
19	+562,80	+526,50	21,56
20	+579,20	+540,50	20,50
21	+579,50	+520,00	15,52
22	+594,50	+516,00	13,67
23	+605,20	+524,50	29,58
24	+620,20	+499,00	36,68
25	+654,50	+512,00	12,32
26	+661,70	+502,00	12,50
27	+662,00	+489,50	21,38
28	+682,20	+482,50	8,20
29	+687,20	+476,00	19,32
30	+705,00	+468,50	

ΣΤΟΙΧΕΙΑ ΟΡΙΟΓΡΑΜΜΗΣ ΠΑΡΑΛΙΑΣ

α/α	Χ	Ψ	S
1'	+368,30	+876,20	14,40
2'	+368,30	+861,80	13,92
3'	+376,00	+850,20	4,35
4'	+380,00	+848,50	6,67
5'	+377,80	+842,20	21,11
6'	+380,00	+821,20	19,58
7'	+391,70	+805,50	7,10
8'	+390,50	+798,50	13,29
9'	+394,40	+785,80	47,49
10'	+423,80	+748,50	37,06
11'	+443,00	+716,80	37,60
12'	+454,50	+681,00	30,01
13'	+455,20	+651,00	61,85
14'	+490,20	+600,00	7,71
15'	+484,80	+594,50	31,67
16'	+481,50	+563,00	33,92
17'	+491,20	+530,50	37,80
18'	+529,00	+530,50	38,67
19'	+564,30	+514,70	6,94
20'	+569,50	+519,30	7,12
21'	+570,00	+512,20	28,00
22'	+597,00	+504,80	7,23
23'	+602,50	+509,50	27,00
24'	+615,80	+486,00	38,81
25'	+652,00	+500,00	17,81
26'	+652,50	+482,20	25,17
27'	+676,30	+474,00	7,32
28'	+680,50	+468,00	22,19
29'	+701,00	+459,50	

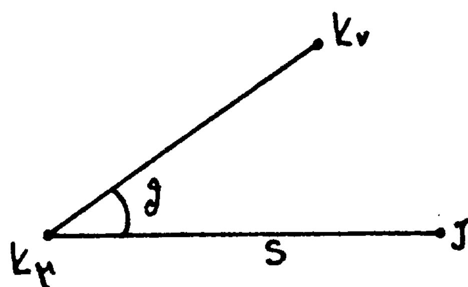

ΕΞΑΣΦΑΛΙΣΕΙΣ ΚΟΡΥΦΩΝ ΠΟΛΥΓΩΝΙΚΗΣ ΑΙΓΙΑΛΟΥ ΚΑΙ ΠΑΡΑΛΙΑΣ ΑΠΟ ΤΙΣ ΚΟΡΥΦΕΣ ΤΗΣ ΟΔΕΥΣΗΣ

Κμ: Κορυφή (όδευσης) στάσεως
Κν: Κορυφή (όδευσης) προσανατολισμού
J: Κορυφή πολυγωνικής αιγιαλού ή παραλίας

ΚΟΡΥΦΕΣ ΠΟΛΥΓΩΝΙΚΗΣ ΑΙΓΙΑΛΟΥ

Κμ	Κν	J	θ	S
K1	K2	1	222,66	53,46
K1	K2	2	218,75	40,06
K1	K2	3	223,47	32,35
K1	K2	4	243,15	27,66
K1	K2	5	233,69	14,69
K1	K2	6	384,57	2,26
K1	K2	7	390,76	22,04
K1	K2	8	5,55	29,66
K1	K2	9	8,33	38,98
K2	K1	10	191,73	5,37
K3	K2	11	38,40	11,47
K3	K2	12	194,28	30,79
K4	K3	13	23,05	11,56
K5	K4	14	153,95	9,52
K5	K4	15	234,83	10,13
K5	K4	16	243,21	35,65
K5	K4	17	234,13	59,54
K6	K5	18	390,17	29,56
K6	K5	19	100,37	11,88
K6	K5	20	97,23	33,42
K6	K5	21	139,27	26,30
K7	K6	22	51,59	34,61
K7	K6	23	67,48	44,20
K7	K6	24	113,96	30,41
K8	K7	25	54,45	75,92
K8	K7	26	59,88	65,16
K8	K7	27	59,18	52,68
K8	K7	28	85,78	48,20
K8	K7	29	95,70	44,25
K8	K7	30	120,89	49,90

ΚΟΡΥΦΕΣ ΠΟΛΥΓΩΝΙΚΗΣ ΠΑΡΑΛΙΑΣ

Κμ	Κν	J	θ	S
K1	K2	1'	210,19	53,87
K1	K2	2'	201,91	40,82
K1	K2	3'	204,51	26,96
K1	K2	4'	212,05	23,81
K1	K2	5'	197,89	19,11
K1	K2	6'	99,91	9,48
K1	K2	7'	23,19	20,92
K1	K2	8'	28,67	27,71
K1	K2	9'	24,32	40,80
K2	K1	10'	267,66	10,32
K3	K2	11'	376,51	10,00
K3	K2	12'	240,26	29,07
K4	K3	13'	364,34	11,48
K5	K4	14'	337,99	3,51
K5	K4	15'	304,08	10,52
K5	K4	16'	260,04	39,06
K5	K4	17'	242,09	69,64
K6	K5	18'	367,64	26,58
K6	K5	19'	166,46	12,09
K6	K5	20'	141,26	16,30
K6	K5	21'	166,57	18,32
K7	K6	22'	57,59	23,45
K7	K6	23'	69,00	28,98
K7	K6	24'	139,13	20,91
K8	K7	25'	50,17	64,60
K8	K7	26'	45,52	47,26
K8	K7	27'	81,19	38,32
K8	K7	28'	91,73	34,10
K8	K7	29'	127,76	41,36

Εξασφαλίσθηκαν όλες οι κορυφές των πολυγωνικών του Αιγιαλού και της Παραλίας με τις αζιμουθιακές τους συντεταγμένες που προέκυψαν από το σύστημα των συντεταγμένων που χρησιμοποιήθηκε (ανεξάρτητο).


Τίθεται ζώνη παραλίας πλάτους 10 μέτρων γιατί δεν εξυπηρετούνται οι σκοποί του άρθρου 7 παράγρ. Δ του ΑΝ 2344/40.

Από τη ζώνη της παραλίας δεν εξαιρούνται τα υπάρχοντα σ' αυτή κτίσματα. Ο αιγιαλός και η παραλία καθορίζονται για πρώτη φορά.

Η Επιτροπή

Ο Πρόεδρος
ΚΩΝ/ΝΟΣ Β. ΧΟΥΛΑΚΗΣ

Τα μέλη
ΜΙΛΕΝΑ Ε. ΚΟΝΤΟΥ
ΜΙΧΑΗΛ ΔΗΜΗΤΡΙΟΣ

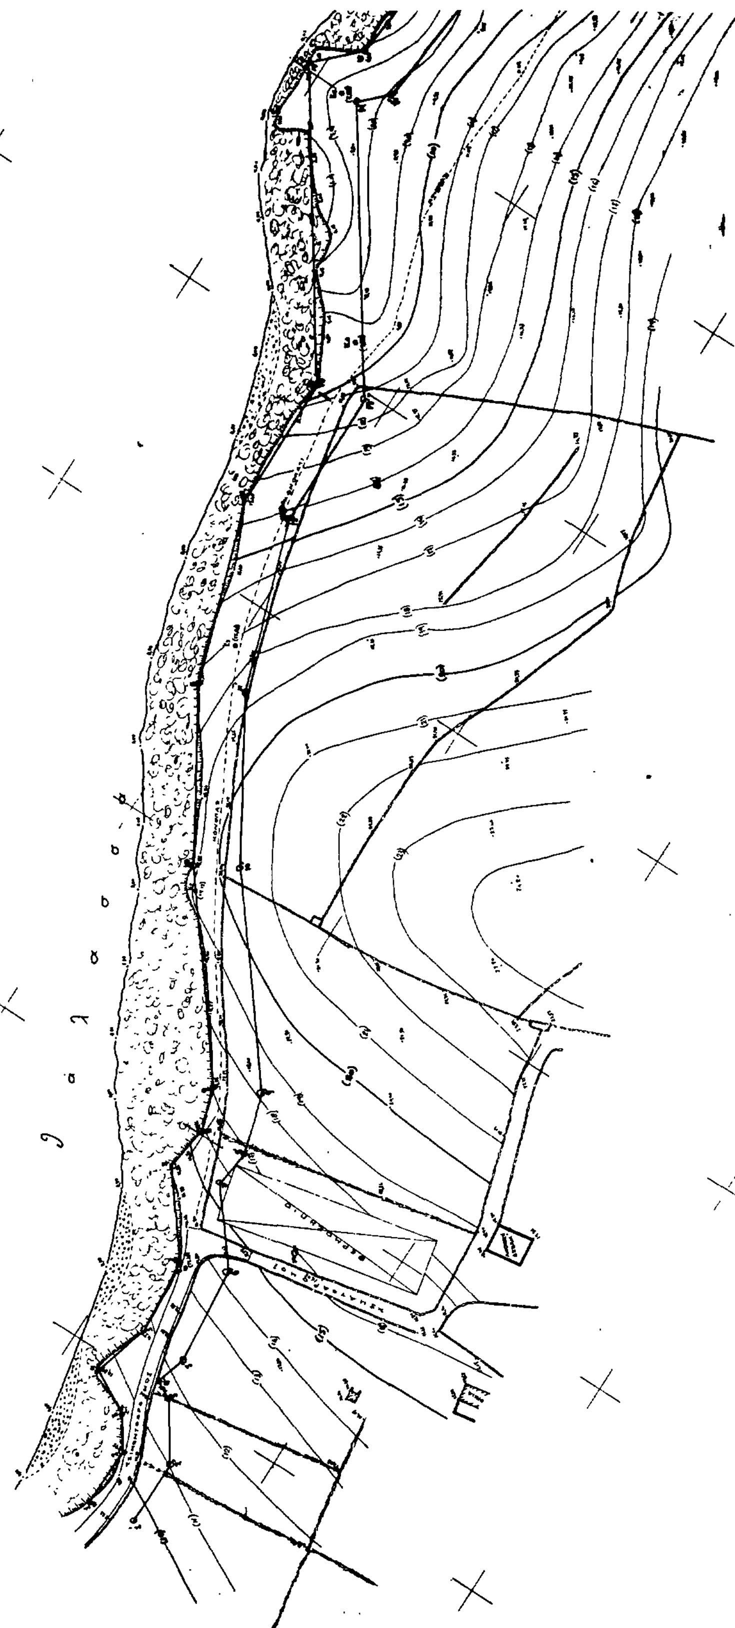
θ α λ α σ σ α

ΤΟΠΟΓΡΑΦΙΚΟ ΔΙΑΓΡΑΜΜΑ
ΣΤΗ ΘΕΣΗ "ΑΜΜΩΠΟ"
ΚΟΙΝ. ΒΑΡΗΣ ΣΥΡΟΥ
ΓΙΑ ΚΑΘΟΡΙΣΜΟ ΑΙΓΙΑΛΟΥ & ΠΑΡΑΛ.

ΚΛΙΜΑΚΑ 1:500



ΣΥΡΟΣ ΝΟΕΜΒΡΙΟΣ 1986
Ο ΣΥΝΤΑΞΑΣ

Τ.Υ.Σ.

ΣΕΘ. ΒΑΡΘΑΛΙΤΗΣ
ΠΟΛΙΤΙΚΟΣ ΜΗΧΑΝΙΚΟΣ

Συνοδεύει την από 18.12.86 έκθεση της επιτροπής

Η Επιτροπή

Ο Πρόεδρος		Τα Μέλη
Τ.Υ.	1.	Τ.Υ.
Κωνίτσα Β. Χαλκιά		Μιλένα Ε. Κόντου
Εφοριακός ΒΕ/Α		Πολιτικός Μηχανικός
		με σύμβαση
	2.	Τ.Υ.
		Μιχαήλ Δημήτριος
		Πλωτάρχης Λ.Σ.

Επαληθεύτηκε στο πεδίο η ακρίβεια της αποτύπωσης

Τ.Υ.
Μιλένα Κόντου
Πολιτικός Μηχανικός
με σύμβαση

ΕΘΕΩΡΗΘΗ
Ερμούπολη 22-12-86
Ο Διευθυντής Τεχνικών Υπηρεσιών
Νομαρχίας Κυκλάδων
Τ.Υ.Σ.
Στυλιανός Ορφέτας
Πολ. Μηχ. με Ζ΄ β

Υπόμνημα
Γραμμή Αιγιαλού
" Παραλίας

Ν. ΣΥΡΟΣ

Σημείωση: Το δίκτυο των συντεταγμένων είναι ανεξάρτητο.

Αριθ. 1883 (2)

Κήρυξη ως αναδασωτέας εκτάσεως 0,592 στρεμμάτων στη θέση Μάτσου της Κοινότητας Χειμαδιού του Νομού Πρέβεζας.

Ο ΝΟΜΑΡΧΗΣ ΠΡΕΒΕΖΑΣ

Έχοντας υπόψη:

1. Τις περί διοικητικής αποκεντρώσεως διατάξεις.

2. Το άρθρ. 117 παρ. 3 του Συν/τος

3. Τις διατάξεις του Ν. 998/1979 «περί προστασίας των δασών και των δασικών εν γένει εκτάσεων της Χώρας» και συγκεκριμένα:

α) του άρθρου 41 παρ. 1.

β) του άρθρου 38.

4. Τις δ/γές του Υπουργείου Γεωργίας:

α) 160417/1180/8.7.80 β) 182447/3049/24.9.80

5. Την 1873 ε.ε. πρόταση Δ/νσεως Δασών Πρέβεζας περί κηρύξεως αναδασωτέας, της αναφερόμενης στο θέμα εκτάσεως, αποφασίζουμε:

Κηρύσσουμε αναδασωτέα, με σκοπό την αποκατάσταση της δασικής βλαστήσεως που καταστράφηκε από εχχέρσωση την κοινοτική έκταση πεντακοσίων ενενήκοντα δύο τ.μ. βρίσκεται στη θέση Μάτσου της Κοινότητος Χειμαδιού και προσδιορίζεται από τα στοιχεία Α Β Γ Δ Α όπως φαίνονται στο συνημμένο διάγραμμα, το οποίο αποτελεί αναπόσπαστο μέρος της αποφάσεως αυτής και έχει όρια:

Ανατολικά: Κοινοτική δασική έκταση

Δυτικά: Κληροτεμάχιο Η. Ράπτη

Βόρεια: Κοινοτική δασική έκταση


Νότια: Ελαιόκτημα ιδίου


Η απόφαση αυτή να δημοσιευθεί στην Εφημερίδα της Κυβερνήσεως.

Πρέβεζα, 28 Ιουλίου 1987

Ο Νομάρχης

Θ. ΜΕΡΕΝΤΙΤΗΣ

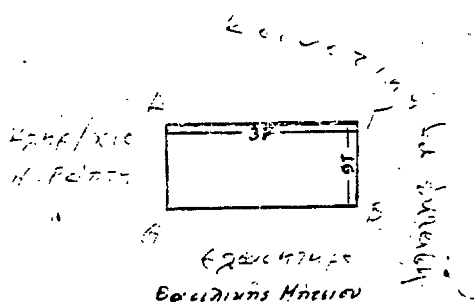

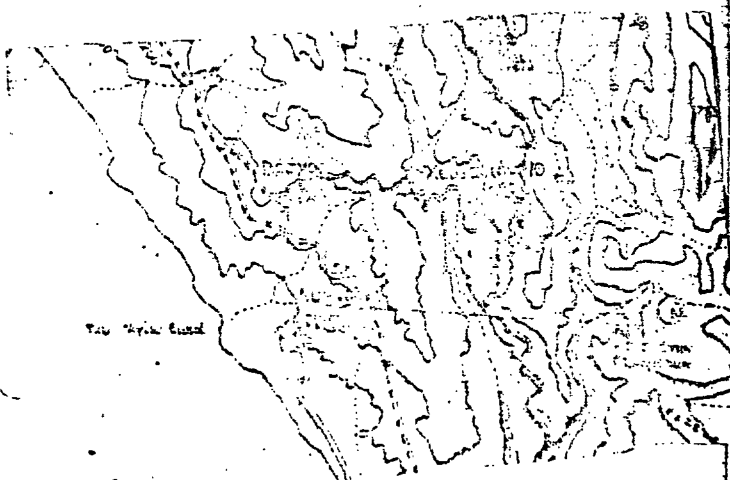

Αριθ. 1884 (3)

Κήρυξη ως αναδασωτέας εκτάσεως 0,50 στρεμμάτων στη θέση Μάτσου της Κοινότητας Χειμαδιού του Νομού Πρέβεζας.

Ο ΝΟΜΑΡΧΗΣ ΠΡΕΒΕΖΑΣ

Έχοντας υπόψη:

1. Τις περί διοικητικής αποκεντρώσεως διατάξεις.
2. Το άρθρ. 117 παρ. 3 του Συν/τος
3. Τις διατάξεις του Ν. 998/1979 «περί προστασίας των δασών και των δασικών εν γένει εκτάσεων της Χώρας» και συγκεκριμένα:
α) του άρθρου 41 παρ. 1.
β) του άρθρου 38.
4. Τις δ/γές του Υπουργείου Γεωργίας:
α) 160417/1180/8.7.80 β) 182447/3049/24.9.80
5. Την 1872 ε.ε. πρόταση Δ/νσεως Δασών Πρέβεζας περί κηρύξεως αναδασωτέας, της αναφερομένης στο θέμα εκτάσεως, αποφασίζουμε:

Κηρύσσουμε αναδασωτέα, με σκοπό την αποκατάσταση της δασικής βλαστήσεως που καταστράφηκε από εκχέρσωση την κοινοτική έκταση πεντακοσίων τ.μ. που βρίσκεται στη θέση Μάτσου της Κοινότητος Χειμαδιού και προσδιορίζεται από τα στοιχεία Α.Β.Γ.Δ.Α όπως φαίνονται στο συνημμένο διάγραμμα, το οποίο αποτελεί αναπόσπαστο μέρος της αποφάσεως αυτής και έχει όρια:

Ανατολικά: Κοινοτική δασική έκταση.
Δυτικά: Ελαιόκτημα ιδίου
Βόρεια: Κοινοτική δασική έκταση
Νότια: Ομοίως.


Η απόφαση αυτή να δημοσιευθεί στην Εφημερίδα της Κυβερνήσεως.

Πρέβεζα, 28 Ιουλίου 1987

Ο Νομάρχης

Θ. ΜΕΡΕΝΤΙΤΗΣ

ΤΟΠΟΓΡΑΦΙΚΟ ΔΙΑΓΡΑΜΜΑ

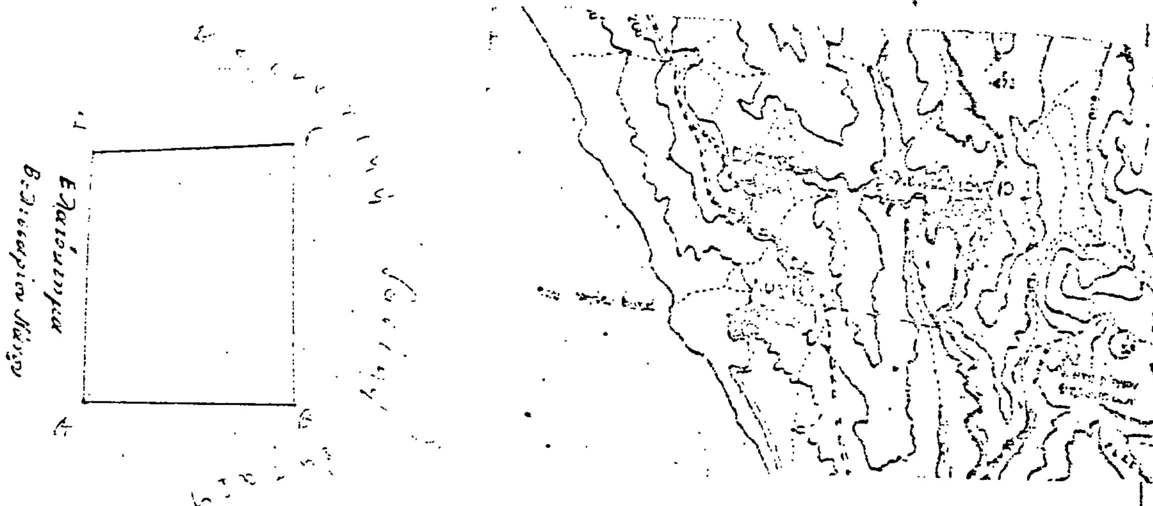

ΥΠΟΜΝΗΜΑ

Ο Νομάρχης

Συντάξας

Αριθ. 1885 (4)

Κήρυξη ως αναδασωτέας εκτάσεως 0,50 στρεμμάτων στη θέση Μάτσου της Κοινότητας Χειμαδιού του Νομού Πρέβεζας.

Ο ΝΟΜΑΡΧΗΣ ΠΡΕΒΕΖΑΣ

Έχοντας υπόψη:

1. Τις περί διοικητικής αποκεντρώσεως διατάξεις.

2. Το άρθρ. 117 παρ. 3 του Συν/τος

3. Τις διατάξεις του Ν. 998/1979 «περί προστασίας των δασών και των δασικών εν γένει εκτάσεων της Χώρας» και συγκεκριμένα:

α) του άρθρου 41 παρ. 1

β) του άρθρου 38.

4. Τις δ/γές του Υπουργείου Γεωργίας:

α) 160417/1180/8.7.80 β) 182447/3049/24.9.80

5. Την 1874 ε.ε. πρόταση Δ/νσεως Δασών Πρέβεζας περί κηρύξεως αναδασωτέας, της αναφερομένης στο θέμα εκτάσεως, αποφασίζουμε:

Κηρύσσουμε αναδασωτέα, με σκοπό την αποκατάσταση της δασικής βλαστήσεως που καταστράφηκε από εκχέρσωση την κοινοτική έκταση πεντακοσίων τ.μ. που βρίσκεται στη θέση Μάτσου της Κοινότητος Χειμαδιού και προσδιορίζεται από τα στοιχεία Α.Β.Γ.Δ.Α όπως φαίνονται στο συνημμένο διάγραμμα, το οποίο αποτελεί αναπόσπαστο μέρος της αποφάσεως αυτής και έχει όρια:

Ανατολικά: Ελαιόκτημα ιδίου

Δυτικά: Ρέμα

Βόρεια: Κοινοτική δασική έκταση

Νότια: Ομοίως

Η απόφαση αυτή να δημοσιευθεί στην Εφημερίδα της Κυβερνήσεως.

Πρέβεζα, 28 Ιουλίου 1987

Ο Νομάρχης

Θ. ΜΕΡΕΝΤΙΤΗΣ

